


# MIEJSCOWY PLAN ZAGOSPODAROWANIA PRZESTRZENNEGO DLA DZIAŁEK NR EWID. 1781/3 OBRĘB MOGIELNICA, NR EWID. 47/2, 49/2, 420, 421, 422, 353, 354, 355, 356, 357, 358, 359, 360, 361, 362, 363, 364 OBRĘB IZABELIN W GMINIE MOGIELNICA

PROJEKT PLANU

ZAŁĄCZNIK NR 2 DO UCHWAŁY NR .....  
RADY MIEJSKIEJ W MOGIELNICY Z DNIA ..... 2025 R.

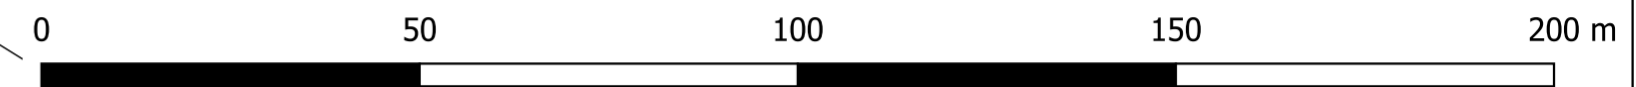



SKALA 1:1000



układ współrzędnych: Układ 2000 Strefa 7  
źródło pochodzenia mapy: Starostwo Powiatowe

## LEGENDA


### USTALENIA PLANU

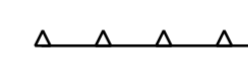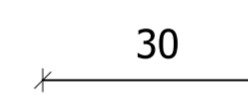-  granica obszaru objętego planem miejscowym
-  linie rozgraniczające tereny o różnym przeznaczeniu lub różnych zasadach zagospodarowania
-  nieprzekraczalne linie zabudowy
-  odległości zagospodarowania podane w metrach

### PRZEZNACZENIE TERENÓW


-  teren usług

### OZNACZENIA INFORMACYJNE




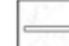




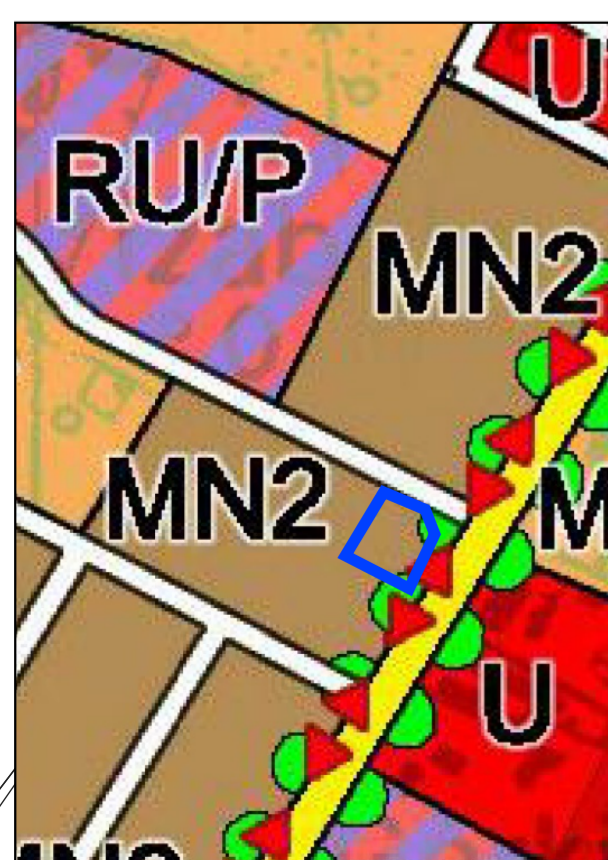

-  linie rozgraniczające tereny o różnym przeznaczeniu lub różnych zasadach zagospodarowania poza obszarem planu

WYRYS ZE STUDIUM UWARUNKWAŃ I KIERUNKÓW ZAGOSPODAROWANIA PRZESTRZENNEGO GMINY MOGIELNICA ZATWIERDZONEGO UCHWAŁĄ NR LVII/253/2018 RADY GMINY MOGIELNICA Z DNIA 12 KWIETNIA 2018 R. ZMIENIONEGO UCHWAŁĄ NR XLIV/244/2021 RADY MIEJSKIEJ W MOGIELNICY Z DNIA 8 LIPCA 2021 R. ORAZ UCHWAŁĄ NR LXXII/376/2023 RADY MIEJSKIEJ W MOGIELNICY Z DNIA 10 MARCA 2023 R.

GRANICA PLANU



**LEGENDA:**  
**ELEMENTY KSZTAŁTUJĄCE STRUKTURĘ PRZESTRZENNĄ I KRAJOBRAZ GMINY**

-  GRANICE TERENÓW FUNKCYJONALNYCH
- SYSTEM PRZYRODNICZY GMINY**
-  POSTULOWANE SZPALERY DRZEW I CIĄGI ZIELENI ALEJOWEJ
- OBIEKTY I URZĄDZENIA TRANSPORTU I KOMUNIKACJI**
-  DROGI POWIATOWE - DROGI KLASY ZBIORCZEJ
-  WAŻNIEJSZE DROGI GMINNE - KLASY LOKALNEJ
-  POSTULOWANY PRZEBIEG GŁÓWNYCH DRÓG ROWEROWYCH
- STRUKTURA FUNKCYJONALNA - PRZEZNACZENIE TERENÓW**
-  MN2 TERENY ZABUDOWY MIESZKANIOWEJ JEDNORODZINNEJ
-  MR TERENY ZWARTEJ ZABUDOWY ZAGRODOWEJ
-  U TERENY LOKALNEGO OŚRODKA HANDLOWO-USŁUGOWEGO
-  UT TERENY USŁUG TRANSPORTU
-  RUP TERENY PRODUKCYJNO-USŁUGOWE OBSŁUGI ROLNICTWA

TYTUŁ OPRACOWANIA	MIEJSCOWY PLAN ZAGOSPODAROWANIA PRZESTRZENNEGO DLA DZIAŁEK NR EWID. 1781/3 OBRĘB MOGIELNICA, NR EWID. 47/2, 49/2, 420, 421, 422, 353, 354, 355, 356, 357, 358, 359, 360, 361, 362, 363, 364 OBRĘB IZABELIN W GMINIE MOGIELNICA		
SPORZĄDZIŁ:	BURMISTRZ GMINY I MIASTA MOGIELNICA 05-640 MOGIELNICA UL. RYNEK 1		
ZESPÓŁ AUTORSKI:	MGR ADAM WILIŃSKI - KIEROWNIK ZESPOŁU, NR Z-466/KW/311/2014 MGR INŻ. ALEKSANDRA ŁACHMAN		
DATA:	LUTY 2025	SKALA:	1:1000